


## Новостройка 2-комн.

8 568 785,00 ₺

Белоглинка, Не указан, Пригородная ул.

Объект № 4123

<b>2</b> Комнат	<b>58,49<sup>2</sup></b> Площадь общая	<b>14,23<sup>2</sup></b> Площадь кухни	<b>Этаж 8</b> Этажность 15
--------------------	---	---	-------------------------------

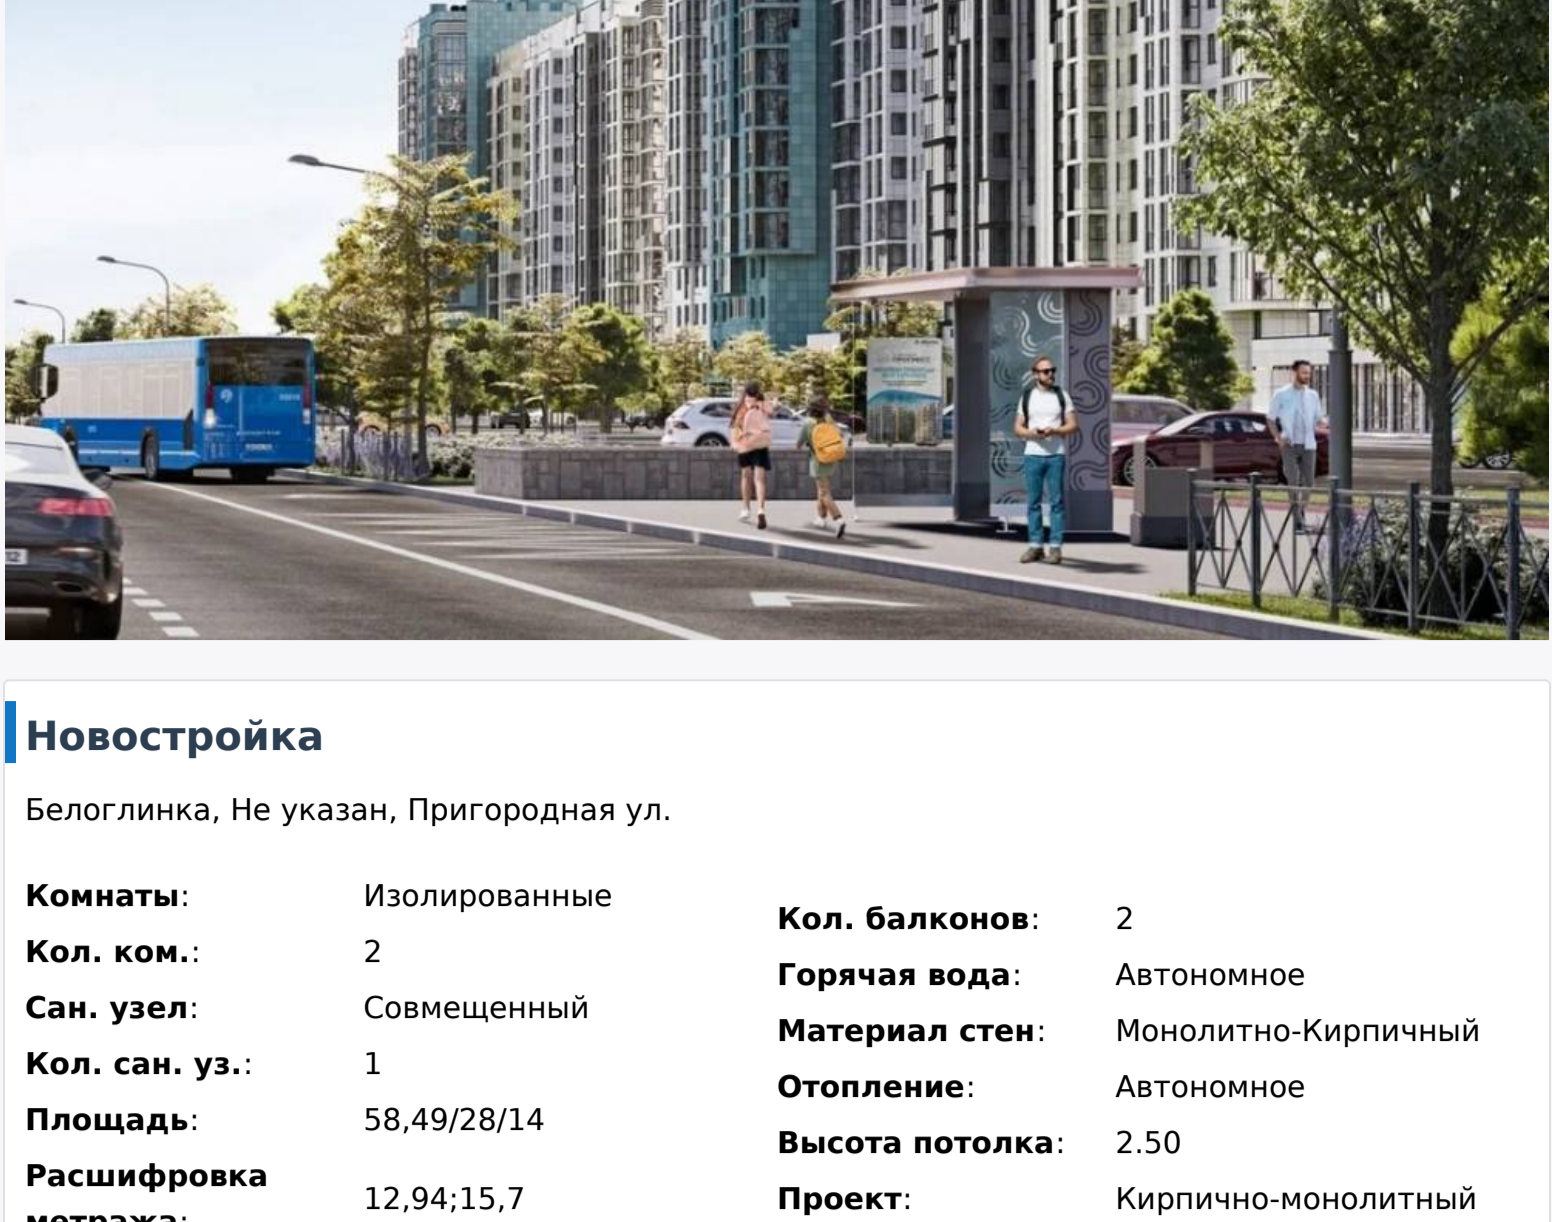

### Новостройка

Белоглинка, Не указан, Пригородная ул.

<b>Комнаты:</b>	Изолированные	<b>Кол. балконов:</b>	2
<b>Кол. ком.:</b>	2	<b>Горячая вода:</b>	Автономное
<b>Сан. узел:</b>	Совмещенный	<b>Материал стен:</b>	Монолитно-Кирпичный
<b>Кол. сан. уз.:</b>	1	<b>Отопление:</b>	Автономное
<b>Площадь:</b>	58,49/28/14	<b>Высота потолка:</b>	2,50
<b>Расшифровка метража:</b>	12,94;15,7	<b>Проект:</b>	Кирпично-монолитный
<b>Этажность:</b>	8/15	<b>Водопровод:</b>	Магистраль
<b>Ремонт:</b>	Без отделки	<b>Лифт:</b>	Да
<b>Балкон:</b>	Балкон	<b>Год постройки:</b>	2029 (-3)

### Описание

Жилой микрорайон в 20 минутах от центра Симферополя, вдали от пробок и суеты, "Владоград" создал новое пространство для легкой жизни.

5 современных кварталов переменной этажности: 12, 14, 16 этажей.

Здесь все, что нужно для комфортной жизни находится в пешей доступности:

- новый детский сад, школа
- магазины, кафе, развивающие студии, сервисы у дома
- 2 подземных паркинга и большое количество парковочных мест по периметру дворов

Особое внимание уделяется безопасной среде для гармоничного развития детей:


- Дворы без машин
- Игровые площадки нового поколения.

Где будет познавательно как малышам, так и подросткам.

- Спортивные зоны с уличными тренажерами.
- Велодорожки, не пересекающие проезжую часть.

Ипотека, Рассрочка, Материнский капитал, Семейная ипотека, IT ипотека, Военная ипотека

### Объект на карте

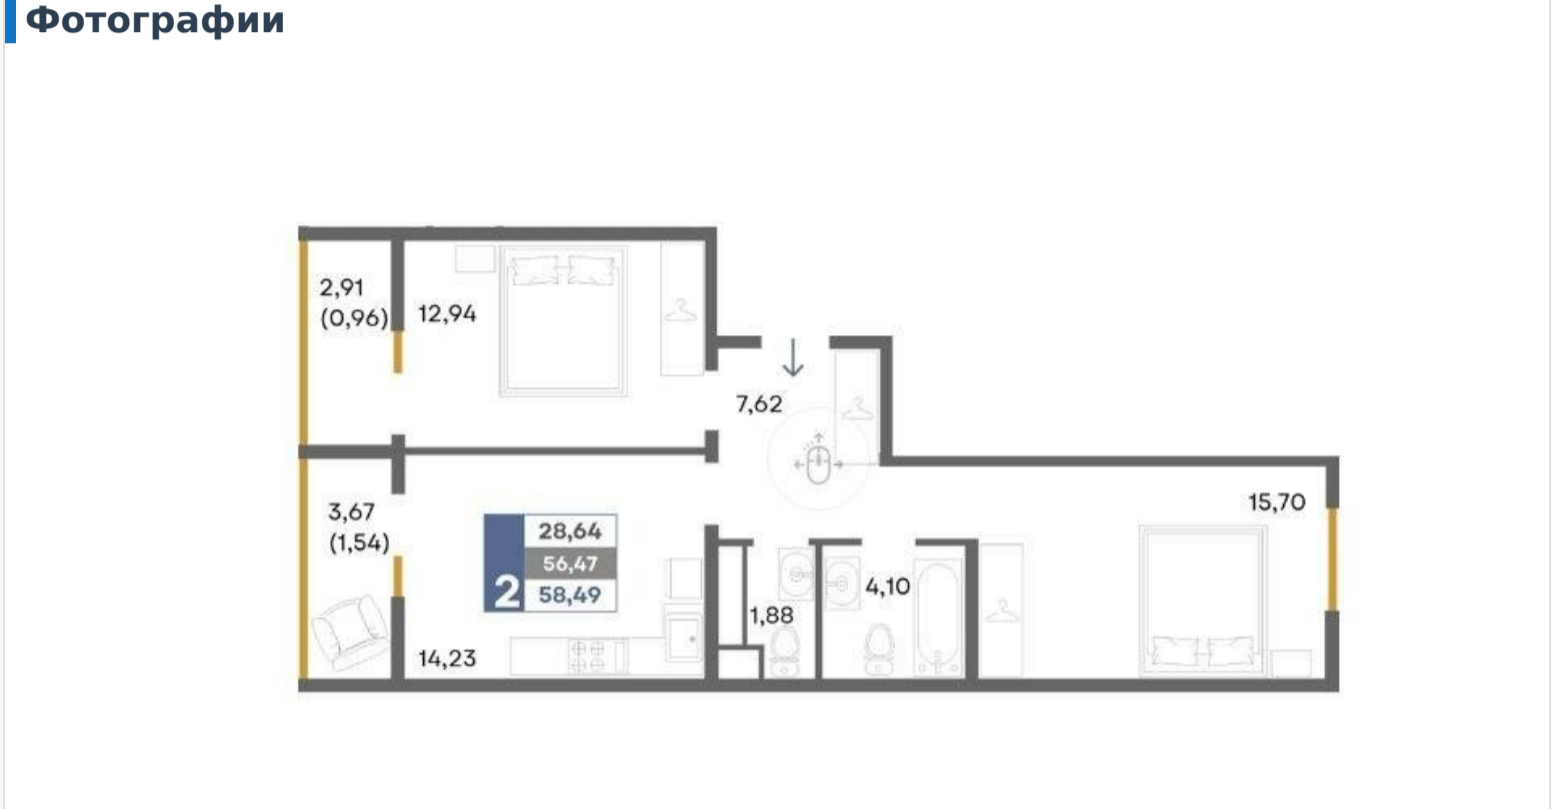

### Фотографии



### Агент

**Татьяна Алмазова**  
8 978 544-3939  
[litvinenko-sitidom@mail.ru](mailto:litvinenko-sitidom@mail.ru)

**Новостройка 2-комн. 8 568 785,00 ₺**

Белоглинка, Не указан, Пригородная ул.  
Объект № 4123

Предложение не является публичной офертой. Собственник может изменить условия без предварительного уведомления.